






Gemeinde Grosselfingen

Städtebauliche Erneuerungsmaßnahme
"Ortskern Grosselfingen"

Abgrenzungsplan

-  Abgrenzung förmlich festgelegtes Sanierungsgebiet (140.329 m²)
-  Erweiterung (680 m²)

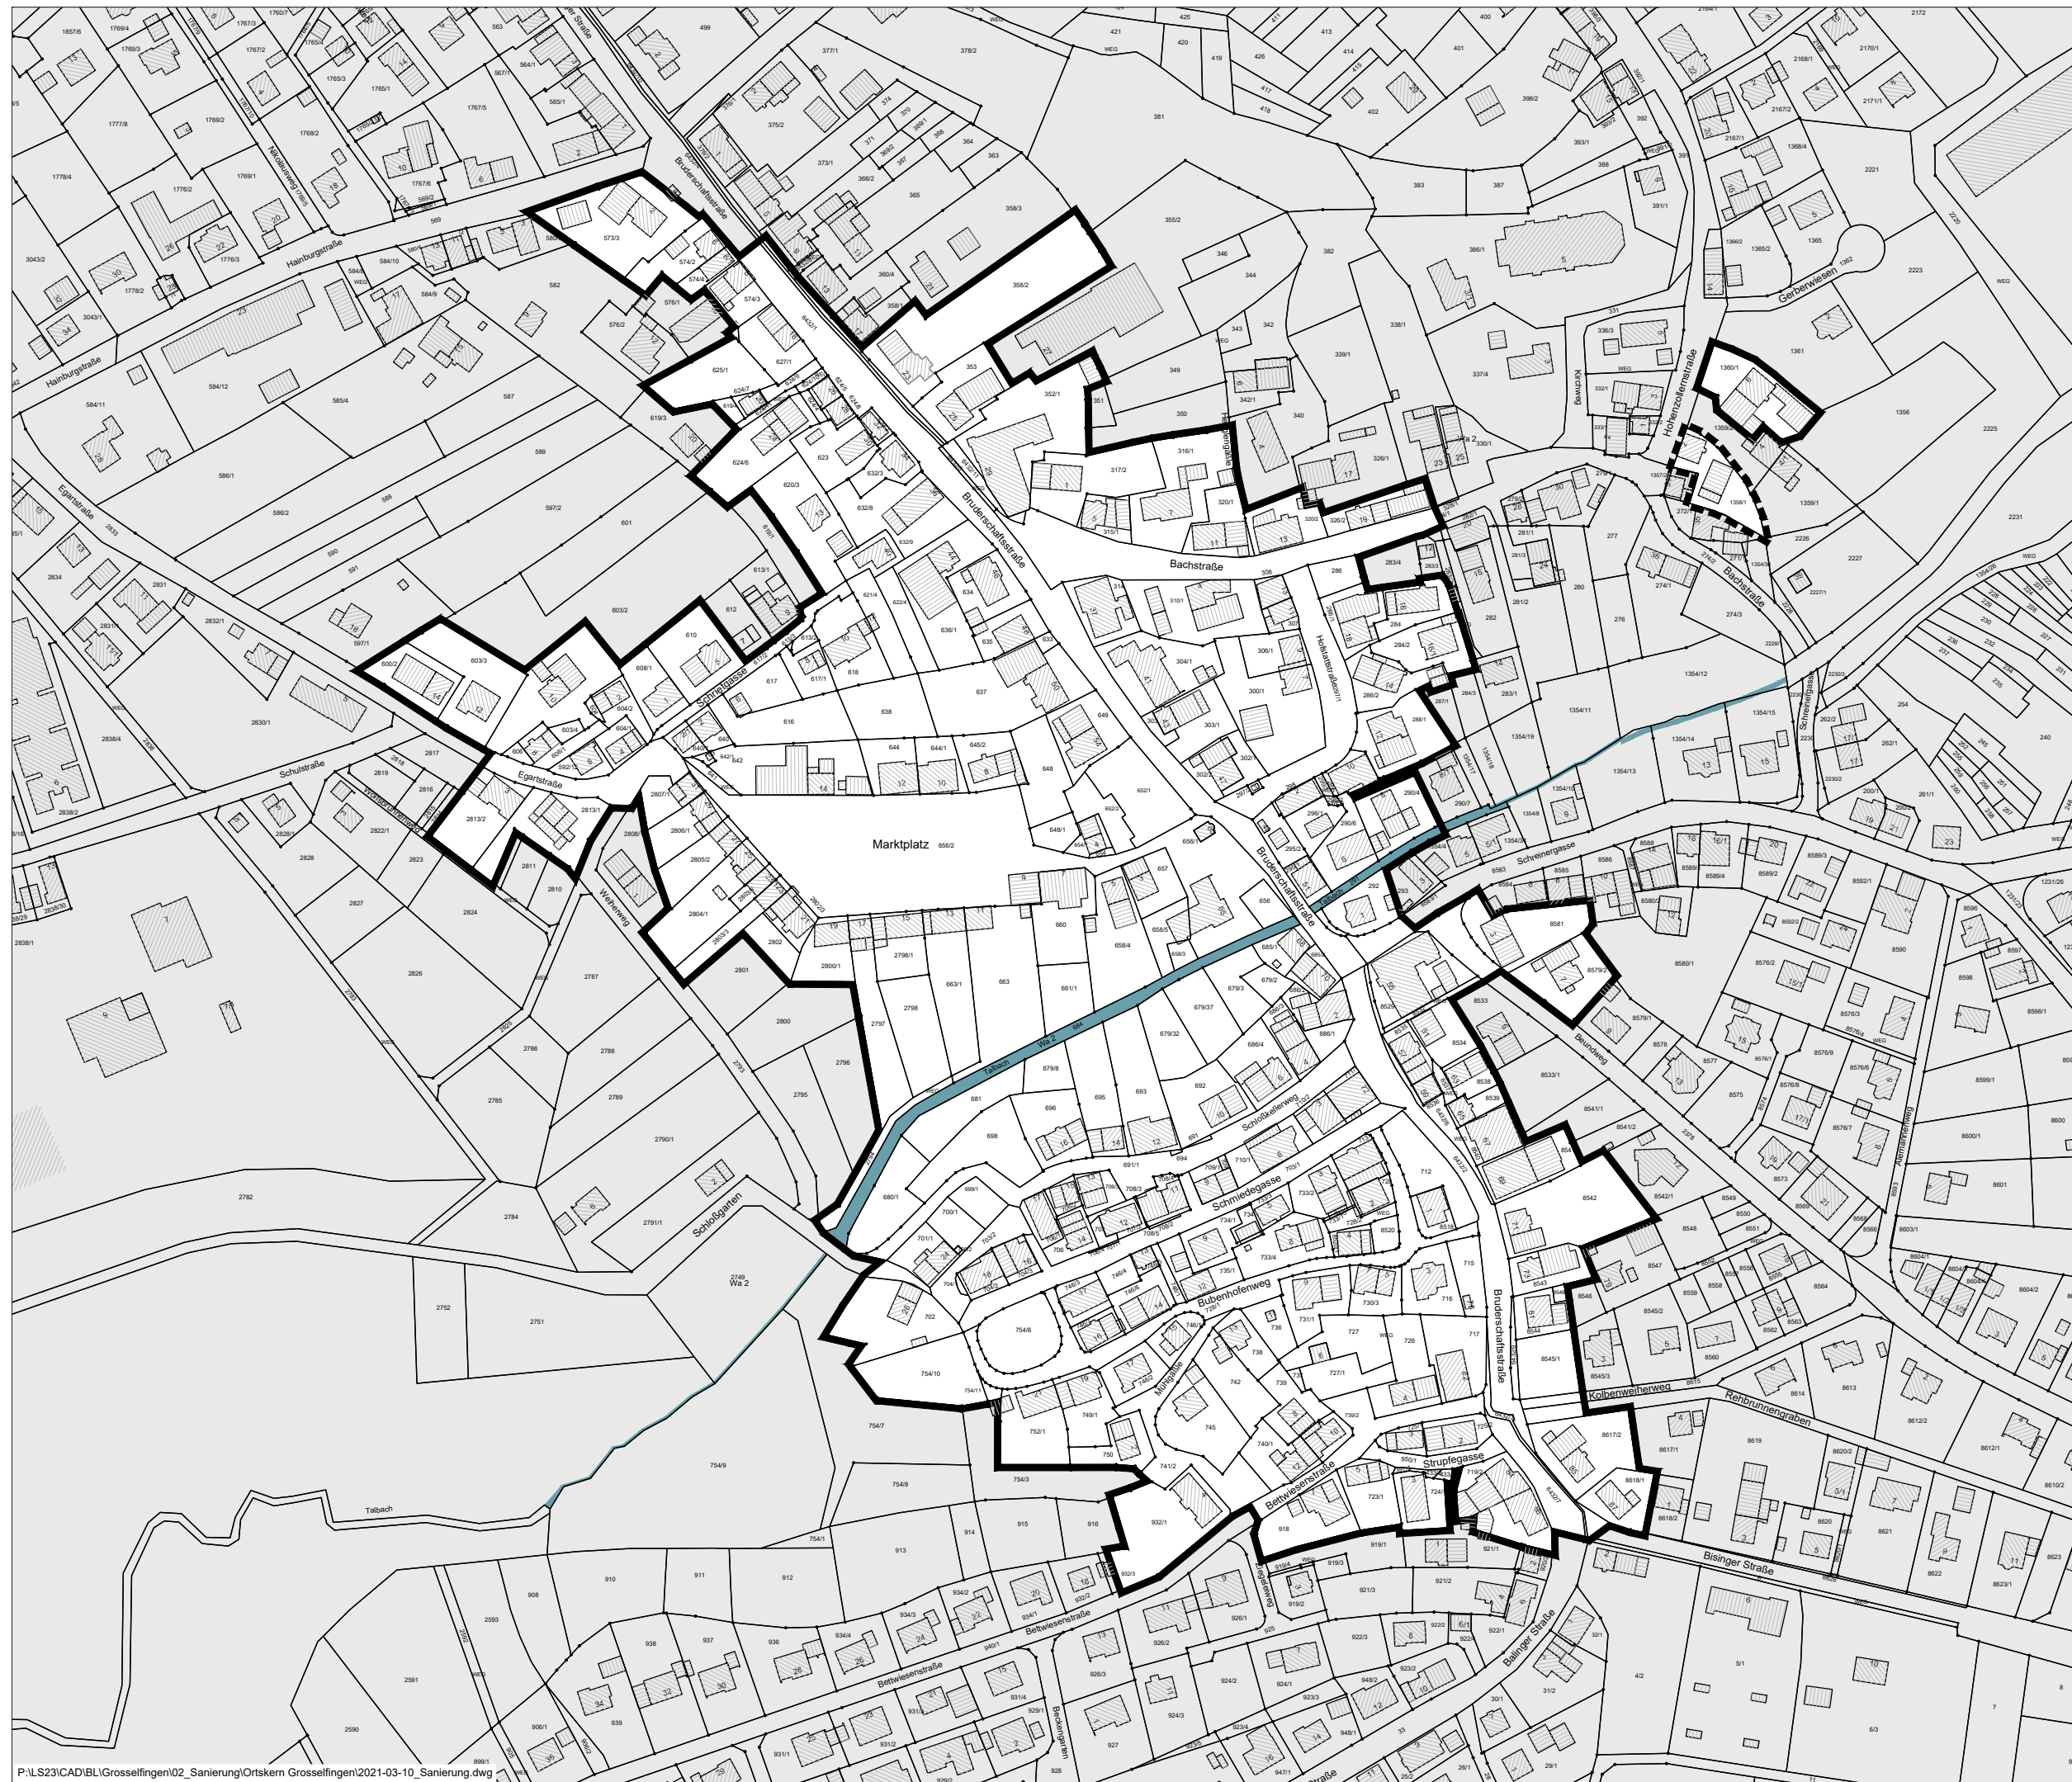

0 10 25 50

M 1:2500

Stuttgart
März 2021 Kunstmann / Overhoff



Baden-Württemberg GmbH

Landsiedlung
Baden-Württemberg GmbH
Herzogstraße 6A
70176 Stuttgart